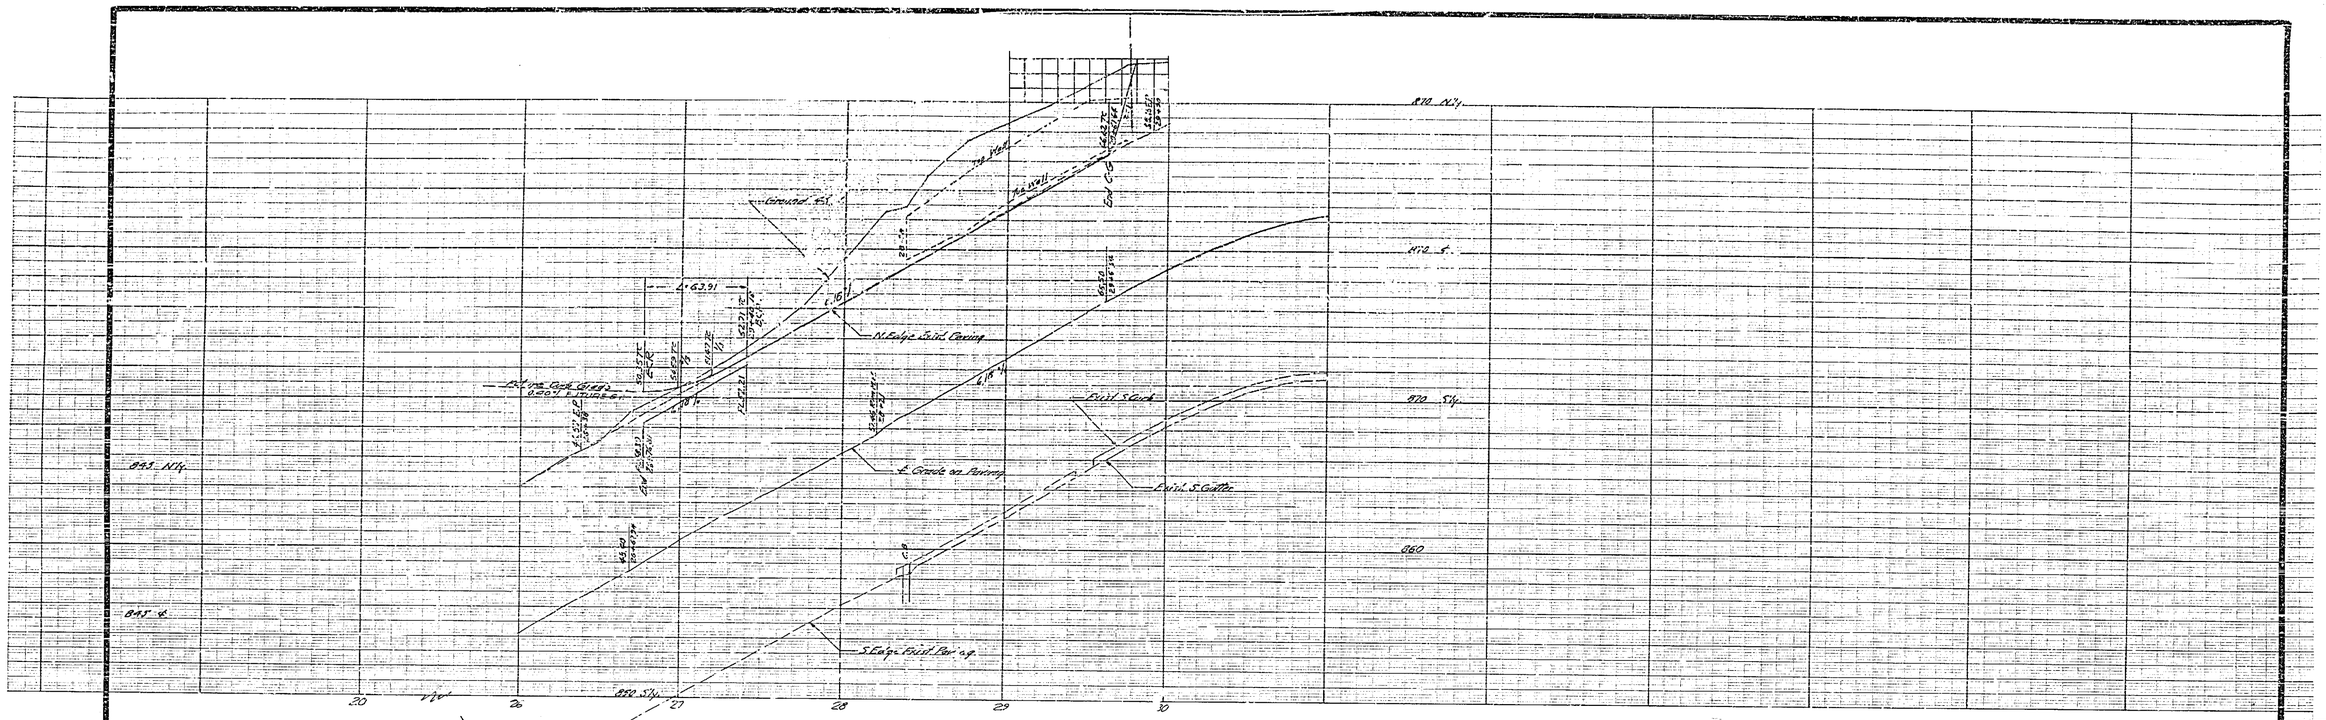
Ground El.
L=63.91
N. Edge Exist. Curving
Exist. S. Gutter
E. Grade as Paving
S. Edge Exist. Pav'g
Exist. Curb & Gutter
End Curb & Gutter
End Curb & Gutter
End