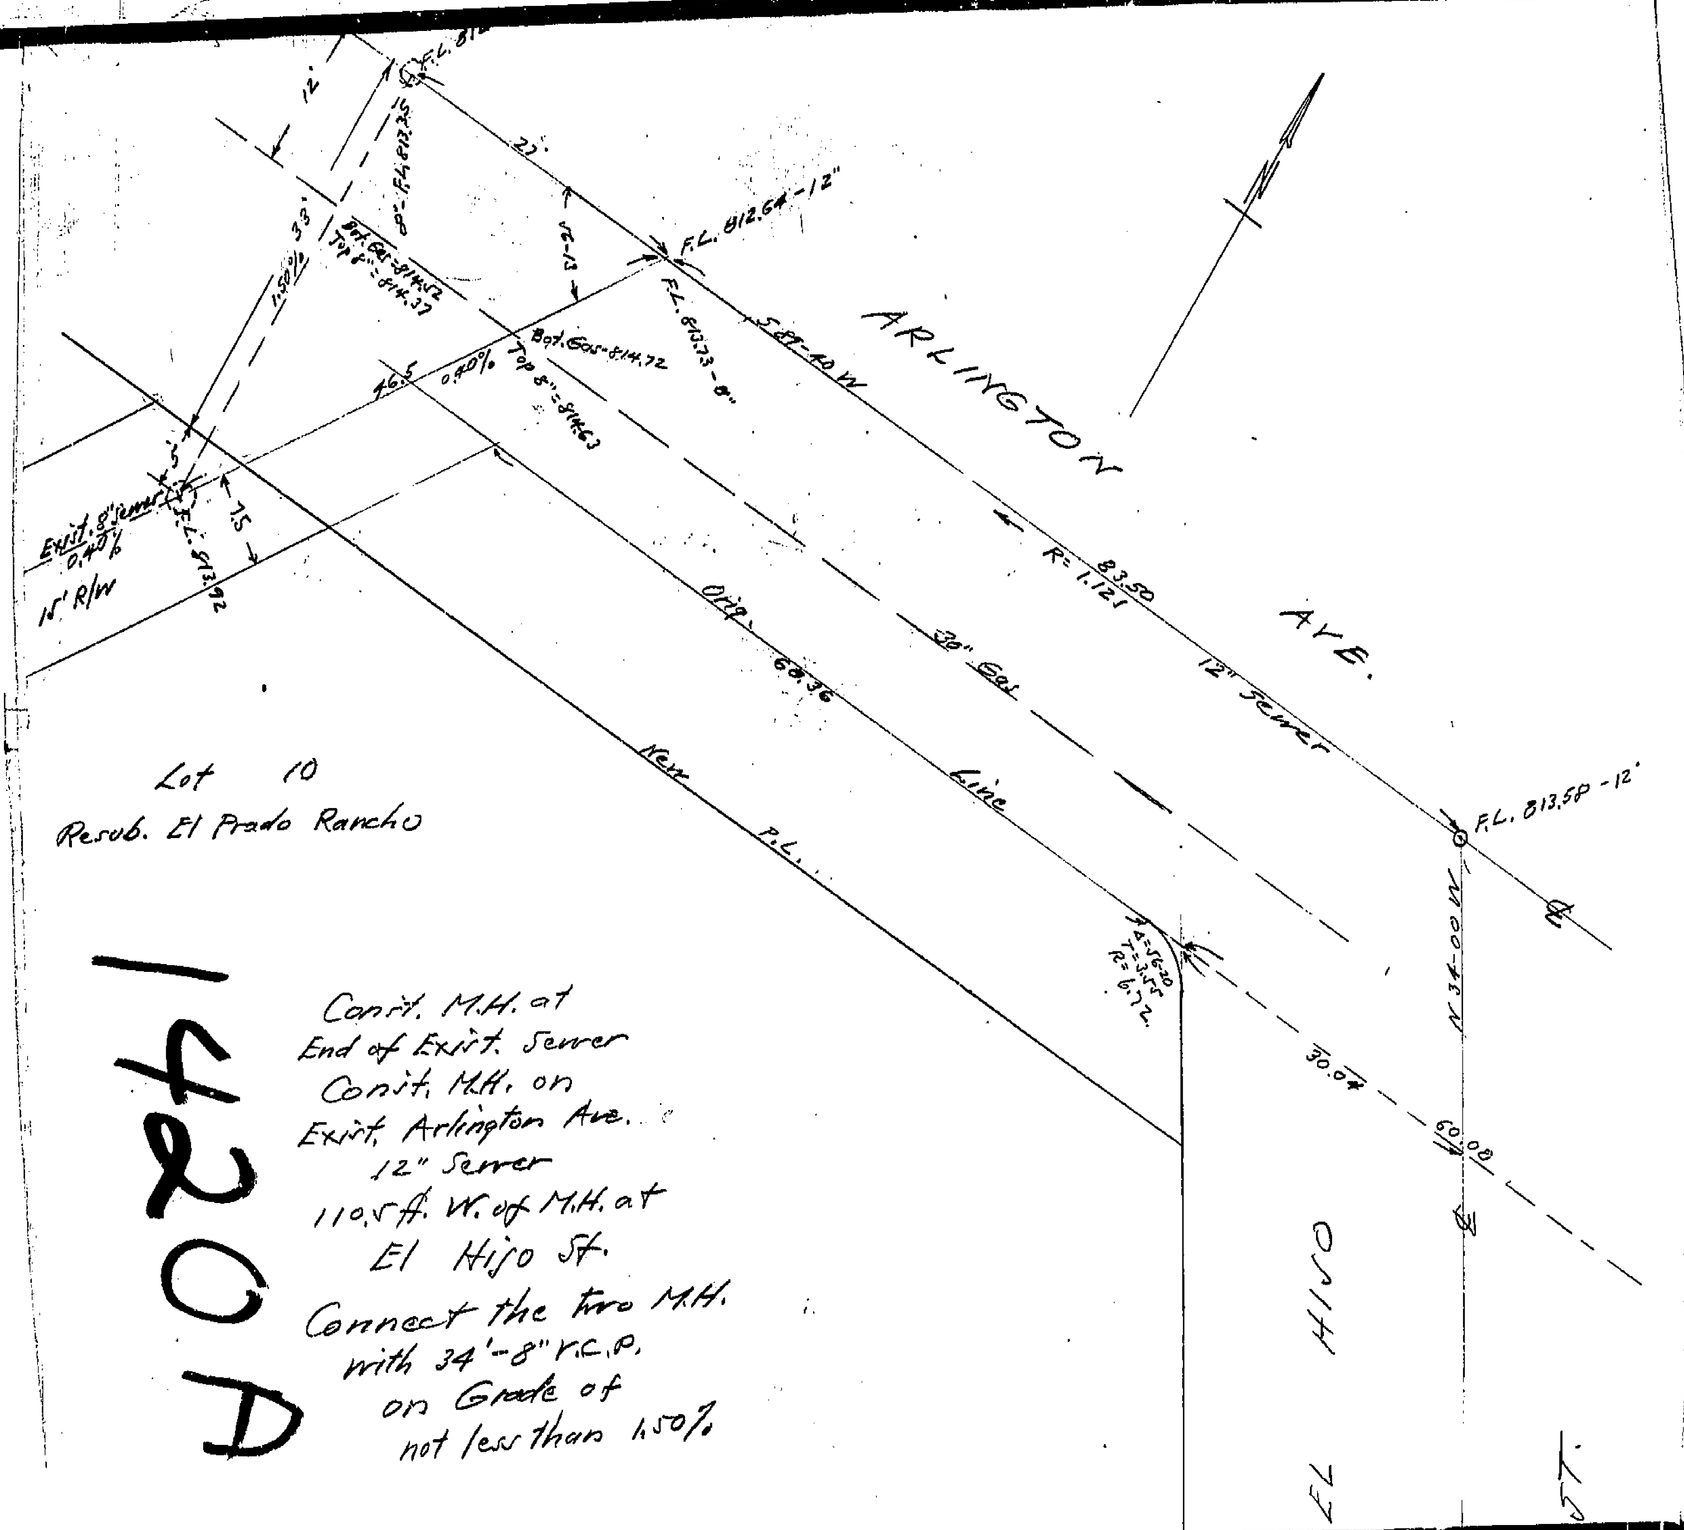
ARLINGTON AVE.
EL HIJO ST.
F.L. 812.64 - 12"
F.L. 813.58 - 12"
F.L. 813.73 - 8"
F.L. 813.92
S 89-40 W
N 34-00 W
R = 1.121
83.50
12" Sewer
30" Gas
Orig. 68.36
New P.L.
Line
Bot. Gas - 814.72
Top 8" = 814.63
Bot. Gas - 814.52
Top 8" = 814.37
Exist. 8" Sewer
0.40%
15' R/W
1.50%
0.40%
46.5
33'
27'
12'
7.5
30.04
60.08
Lot 10
Resub. El Prado Rancho
Const. M.H. at
End of Exist. Sewer
Const. M.H. on
Exist. Arlington Ave.
12" Sewer
110.5 ft. W. of M.H. at
El Hijo St.
Connect the two M.H.
with 34'-8" V.C.P.
on Grade of
not less than 1.50%
1420A