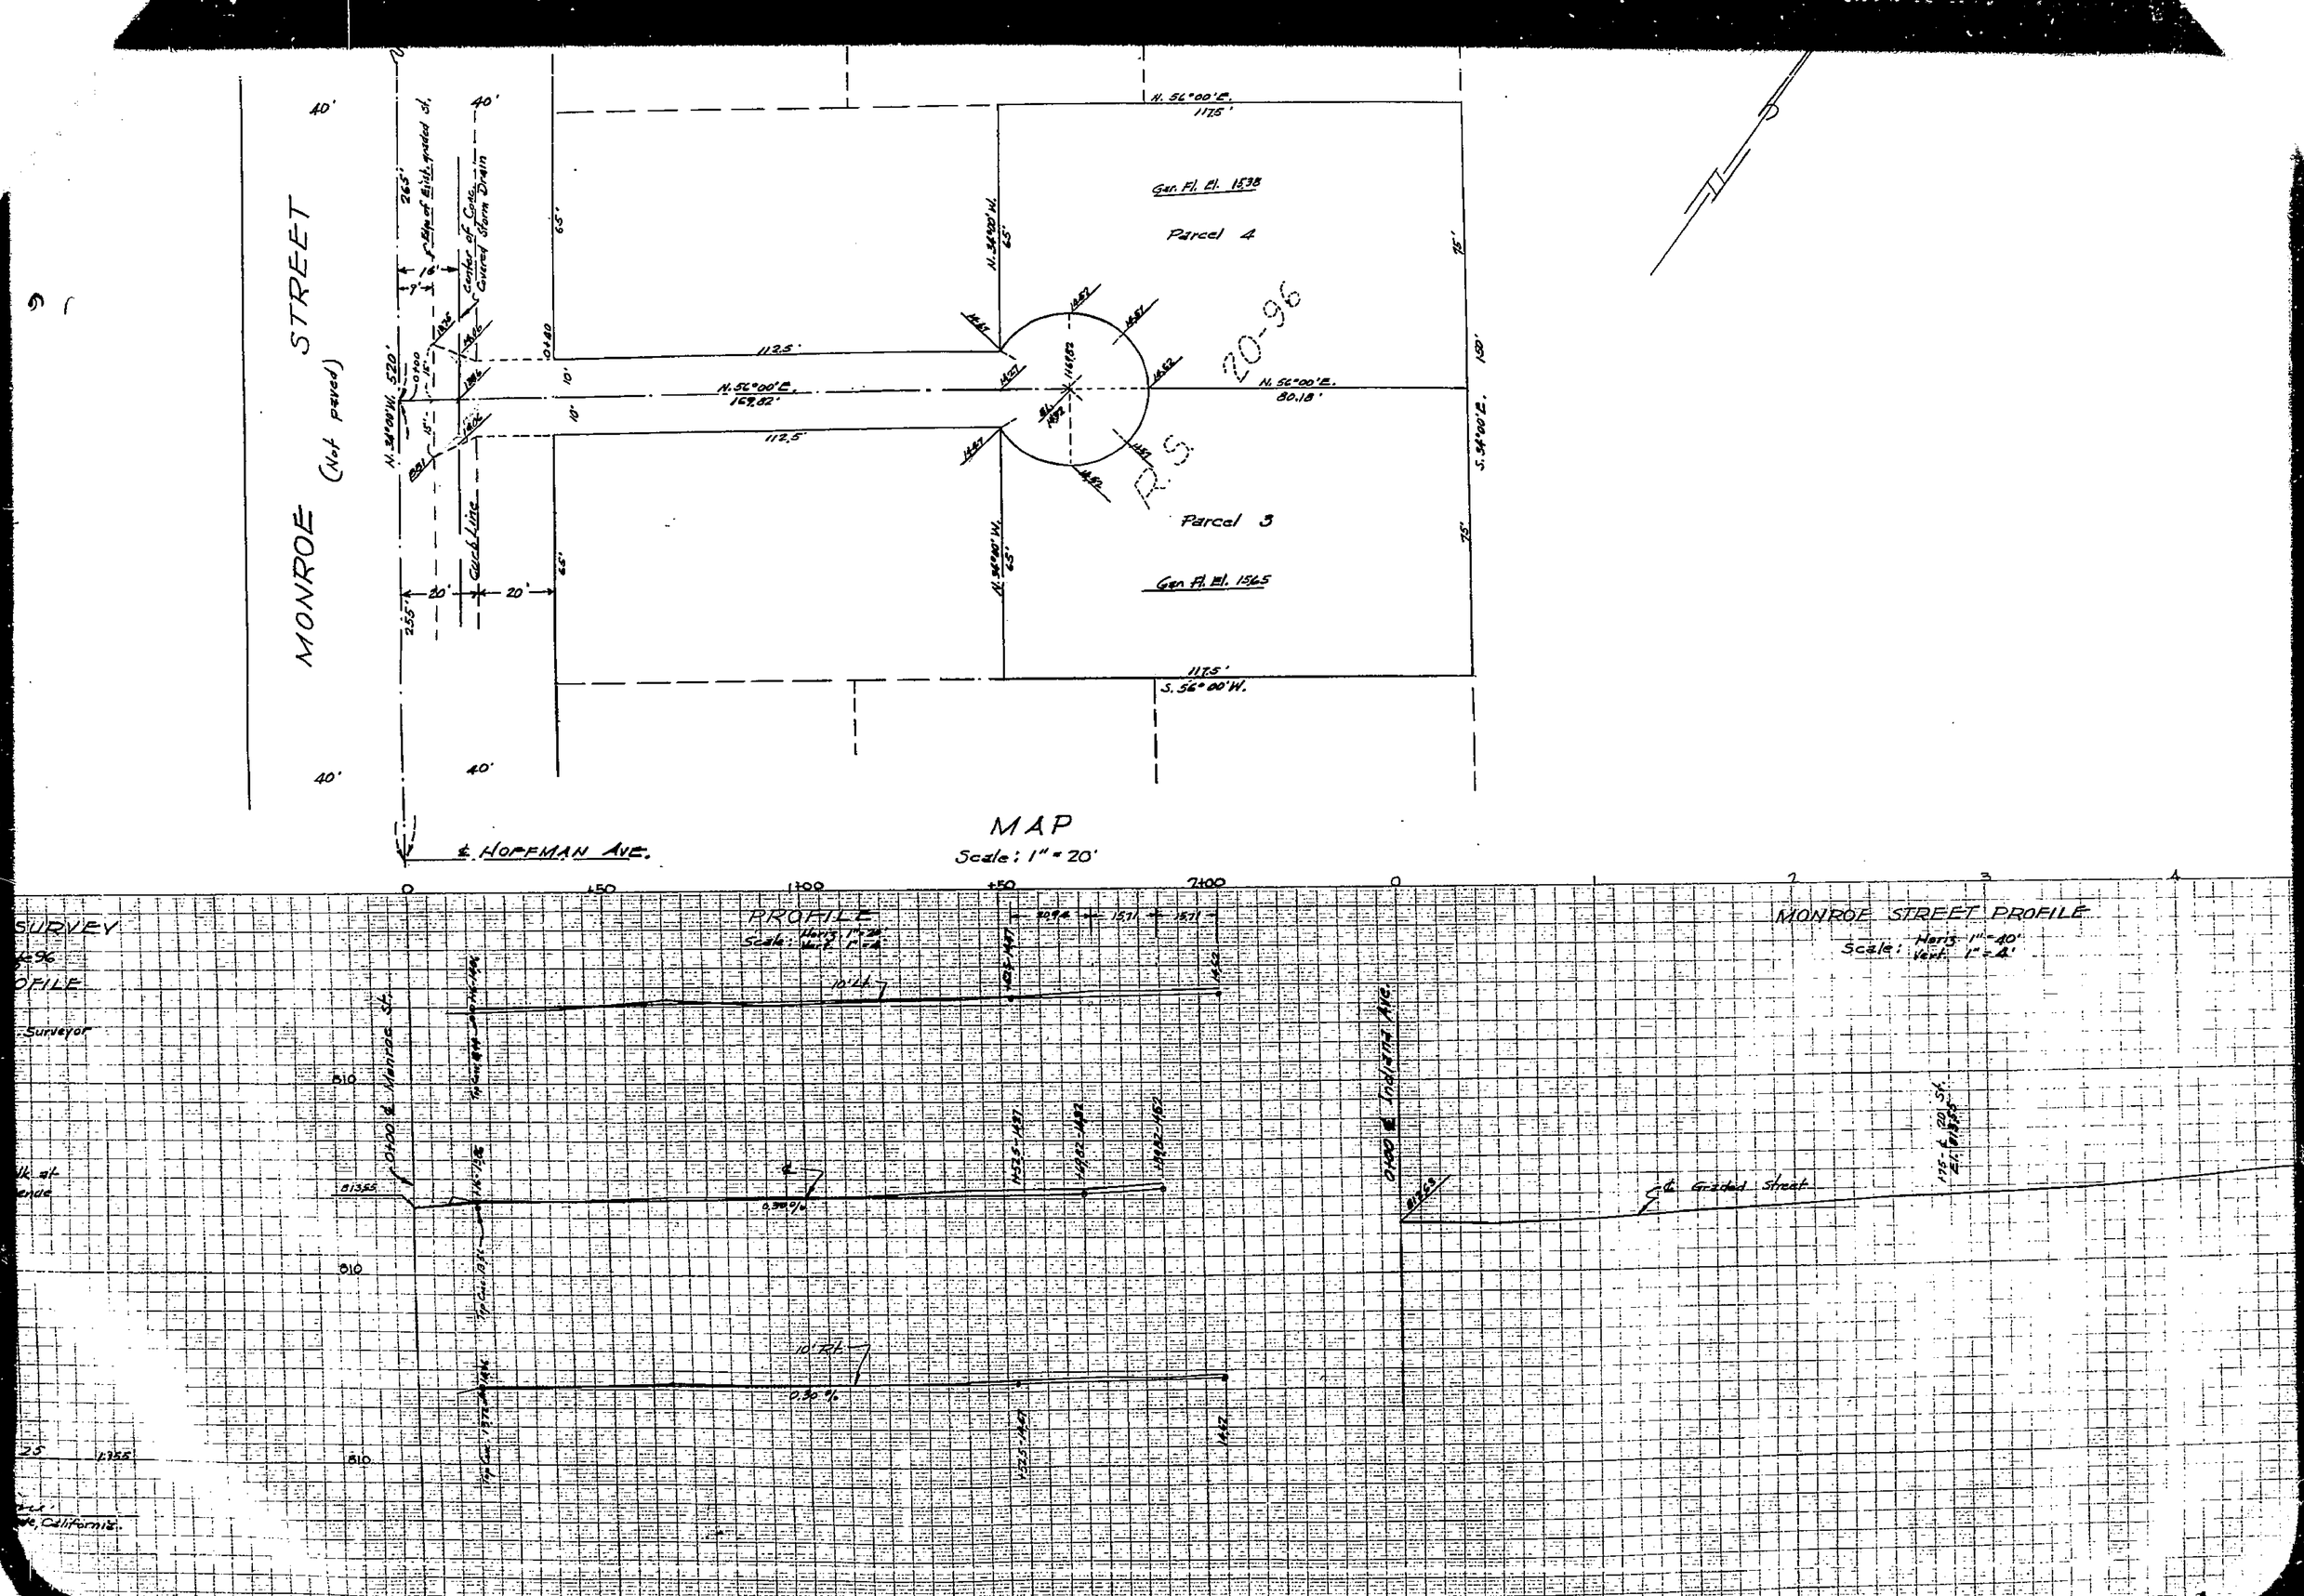
MONROE STREET
(Not paved)
N. 56°00'E.
117.5'
Gen. Fl. El. 1538
Parcel 4
N. 34°00'W.
65'
112.5'
N. 56°00'E.
169.82'
N. 56°00'E.
80.18'
R.S. 20-96
Parcel 3
Gen. Fl. El. 1565
117.5'
S. 56°00'W.
S. 34°00'E.
150'
75'
N. 34°00'W. 520'
Curb Line
Center of Conc. Covered Storm Drain
Elev. of Exist. graded st.
40'
20'
255'
MAP
Scale: 1" = 20'
℄ HOFFMAN AVE.
PROFILE
Scale: Horiz. 1" = 20' Vert. 1" = 4'
MONROE STREET PROFILE
Scale: Horiz. 1" = 40' Vert. 1" = 4'
SURVEY
OFILE
Surveyor
0+00 ℄ Monroe St.
0+00 ℄ Indiana Ave.
℄ Graded Street
10' Lt.
10' Rt.
0.30%
810
813.55
1+75 ℄ 20 St. El. 813.55
California