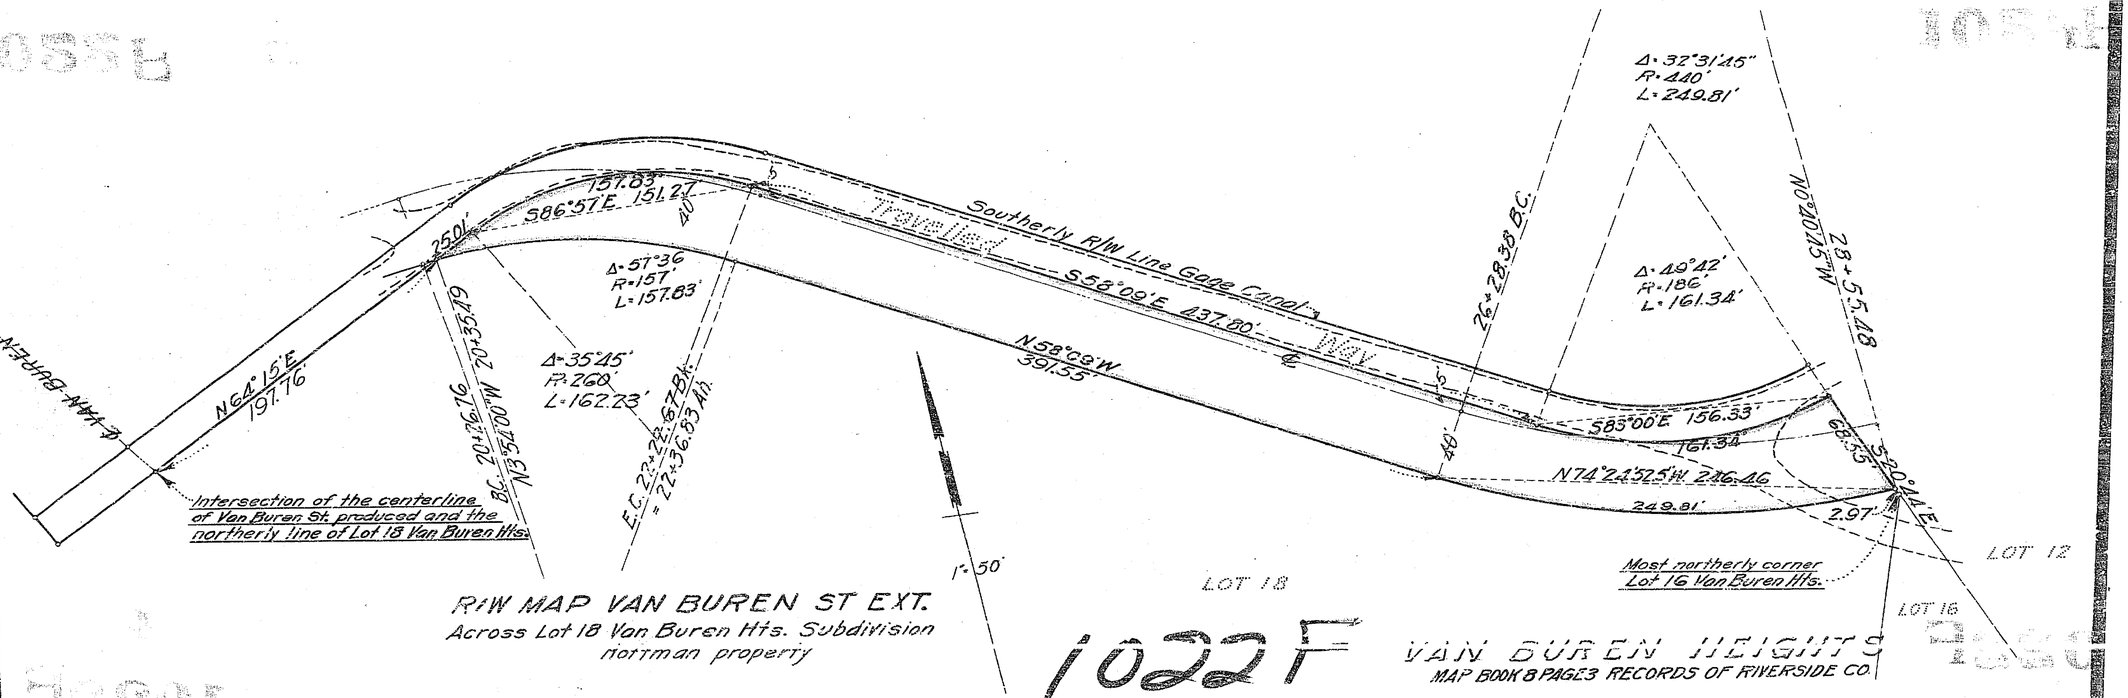

R/W MAP VAN BUREN ST EXT.
Across Lot 18 Van Buren Hts. Subdivision
Norman property

1022F

VAN BUREN HEIGHTS
MAP BOOK 8 PAGE 3 RECORDS OF RIVERSIDE CO.