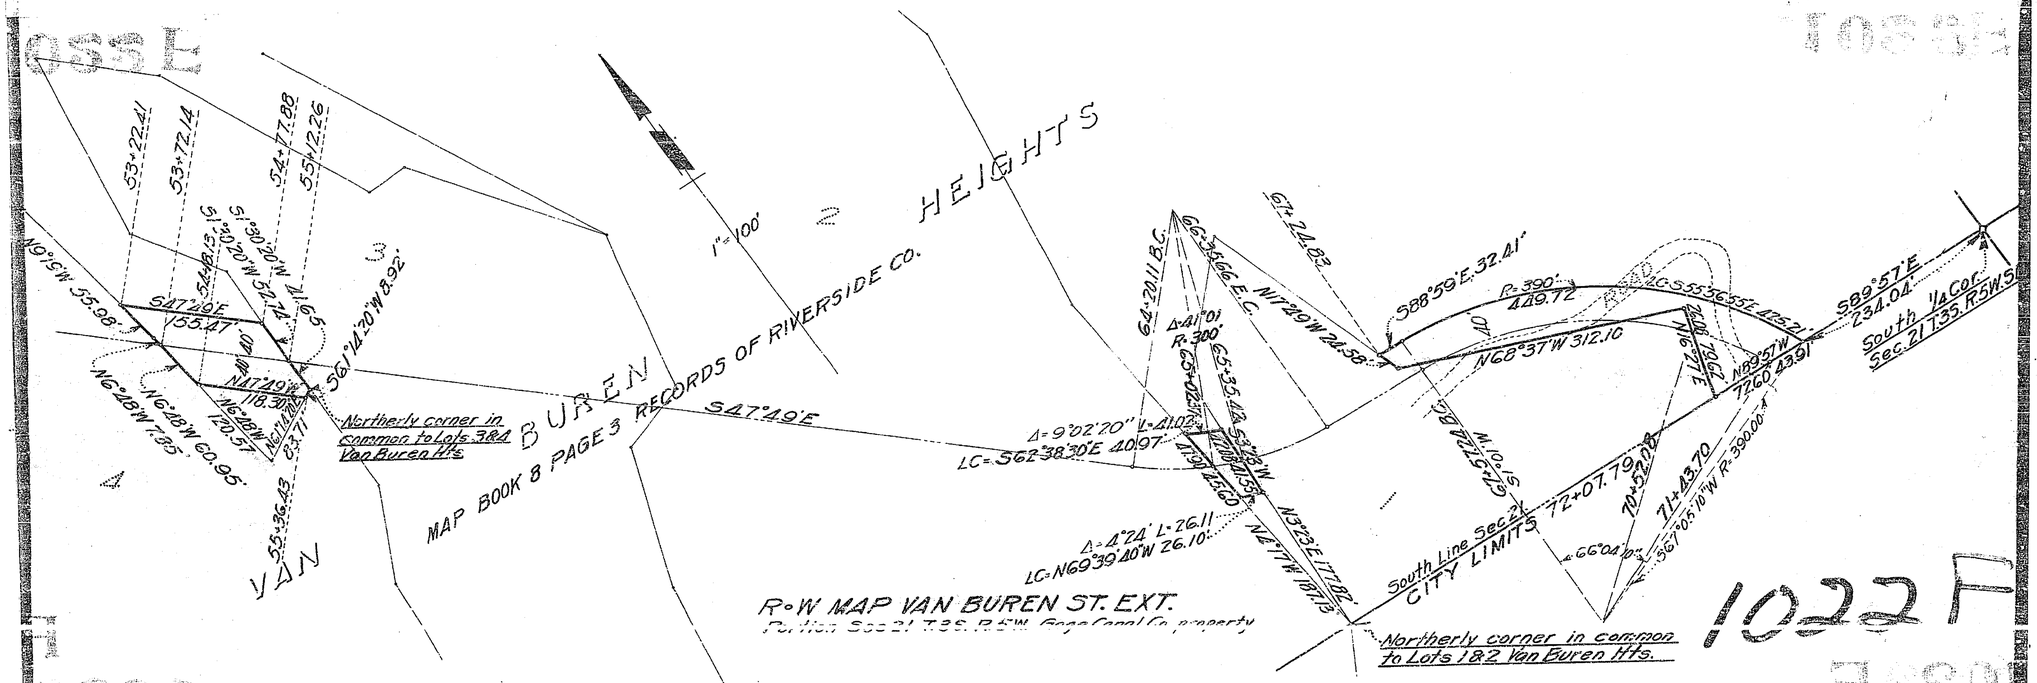

HEIGHTS
VAN BUREN
MAP BOOK 8 PAGE 3 RECORDS OF RIVERSIDE CO.
1"=100'
S47°49'E
S47°49'E 155.47'
N47°49'W 118.30'
N6°48'W 60.95'
N6°48'W 7.35'
N9°19'W 55.98'
S61°14'20"W 8.92'
Northerly corner in common to Lots 3&4 Van Buren Hts.
Δ=9°02'20" L=41.02'
LC=S62°38'30"E 40.97'
Δ=4°24' L=26.11'
LC=N69°39'40"W 26.10'
N3°23'E 177.82'
N4°17'W 187.13'
S88°59'E 32.41'
R=390' 449.72'
N68°37'W 312.10'
N17°49'W 24.58'
S89°57'E 234.04'
South 1/4 Cor. Sec. 21 T.3S. R.5W.S.
South Line Sec. 21
CITY LIMITS 72+07.79
71+43.70
S67°05'10"W R=390.00'
R=390'
Northerly corner in common to Lots 1&2 Van Buren Hts.
R-W MAP VAN BUREN ST. EXT.
Portion Sec. 21 T.3S. R.5W. Gage Canal Co. property
1022 F