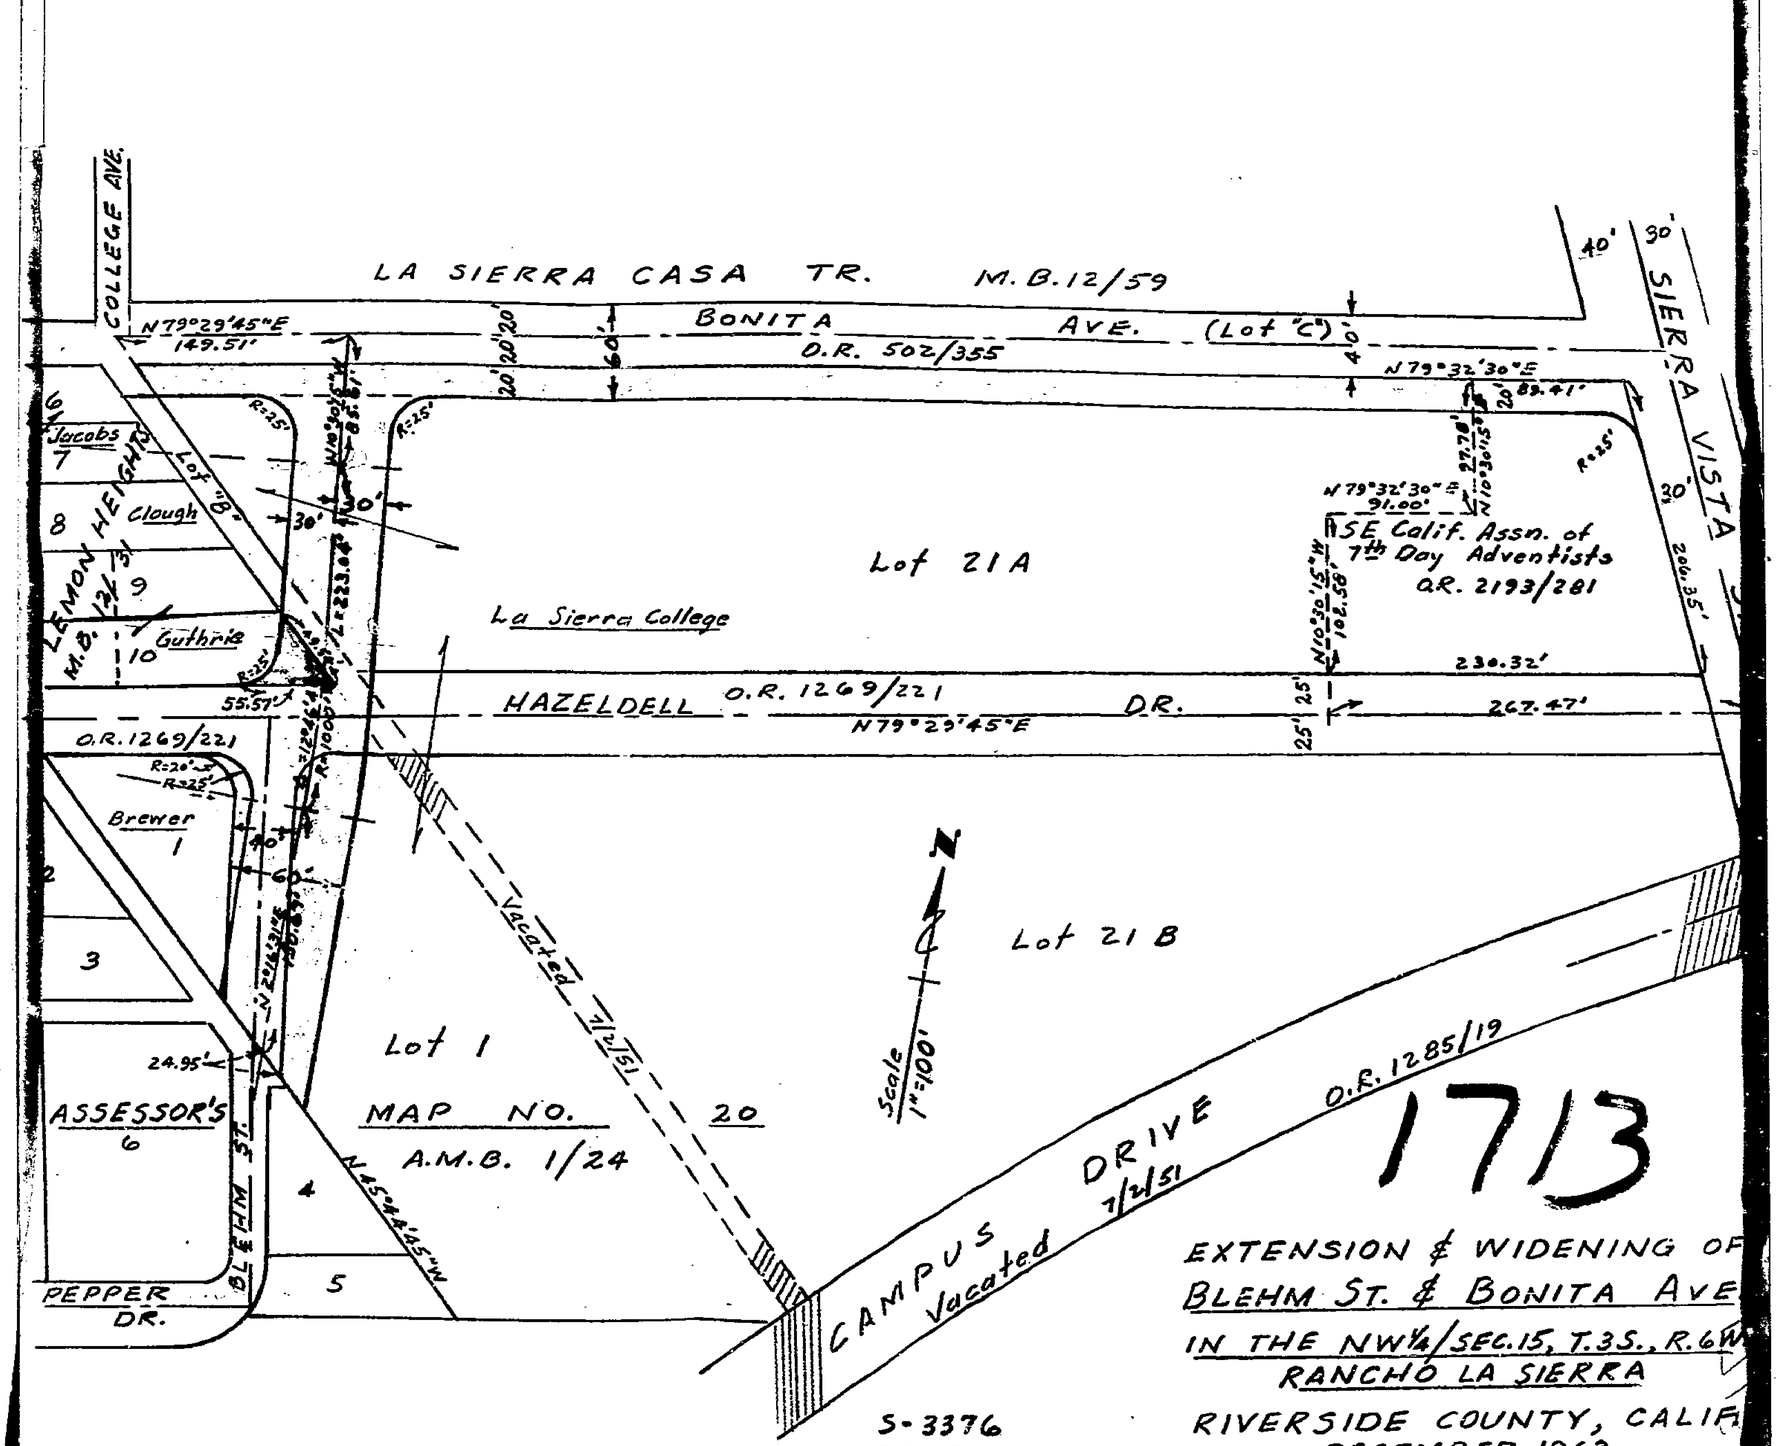

LA SIERRA CASA TR. M.B.12/59
BONITA AVE. (Lot "C")
O.R. 502/355
COLLEGE AVE.
SIERRA VISTA
N79°29'45"E 149.51'
N79°32'30"E 89.41'
N79°32'30"E 91.00'
SE Calif. Assn. of 7th Day Adventists O.R. 2193/281
Lot 21A
La Sierra College
HAZELDELL DR.
O.R. 1269/221
N79°29'45"E
230.32'
267.47'
206.35'
Jacobs
Clough
Guthrie
Brewer
LEMON HEIGHTS M.B. 12/31
Lot "B"
Lot 21B
Lot 1
MAP NO. 20
A.M.B. 1/24
ASSESSOR'S
BLEHM ST.
PEPPER DR.
Vacated 7/2/51
CAMPUS DRIVE
Vacated 7/2/51
O.R. 1285/19
Scale 1"=100'
N45°44'45"W
1713
EXTENSION & WIDENING OF
BLEHM ST. & BONITA AVE
IN THE NW¼/SEC.15, T.3S., R.6W
RANCHO LA SIERRA
RIVERSIDE COUNTY, CALIF
DECEMBER 1963
S-3376
F.B. 904