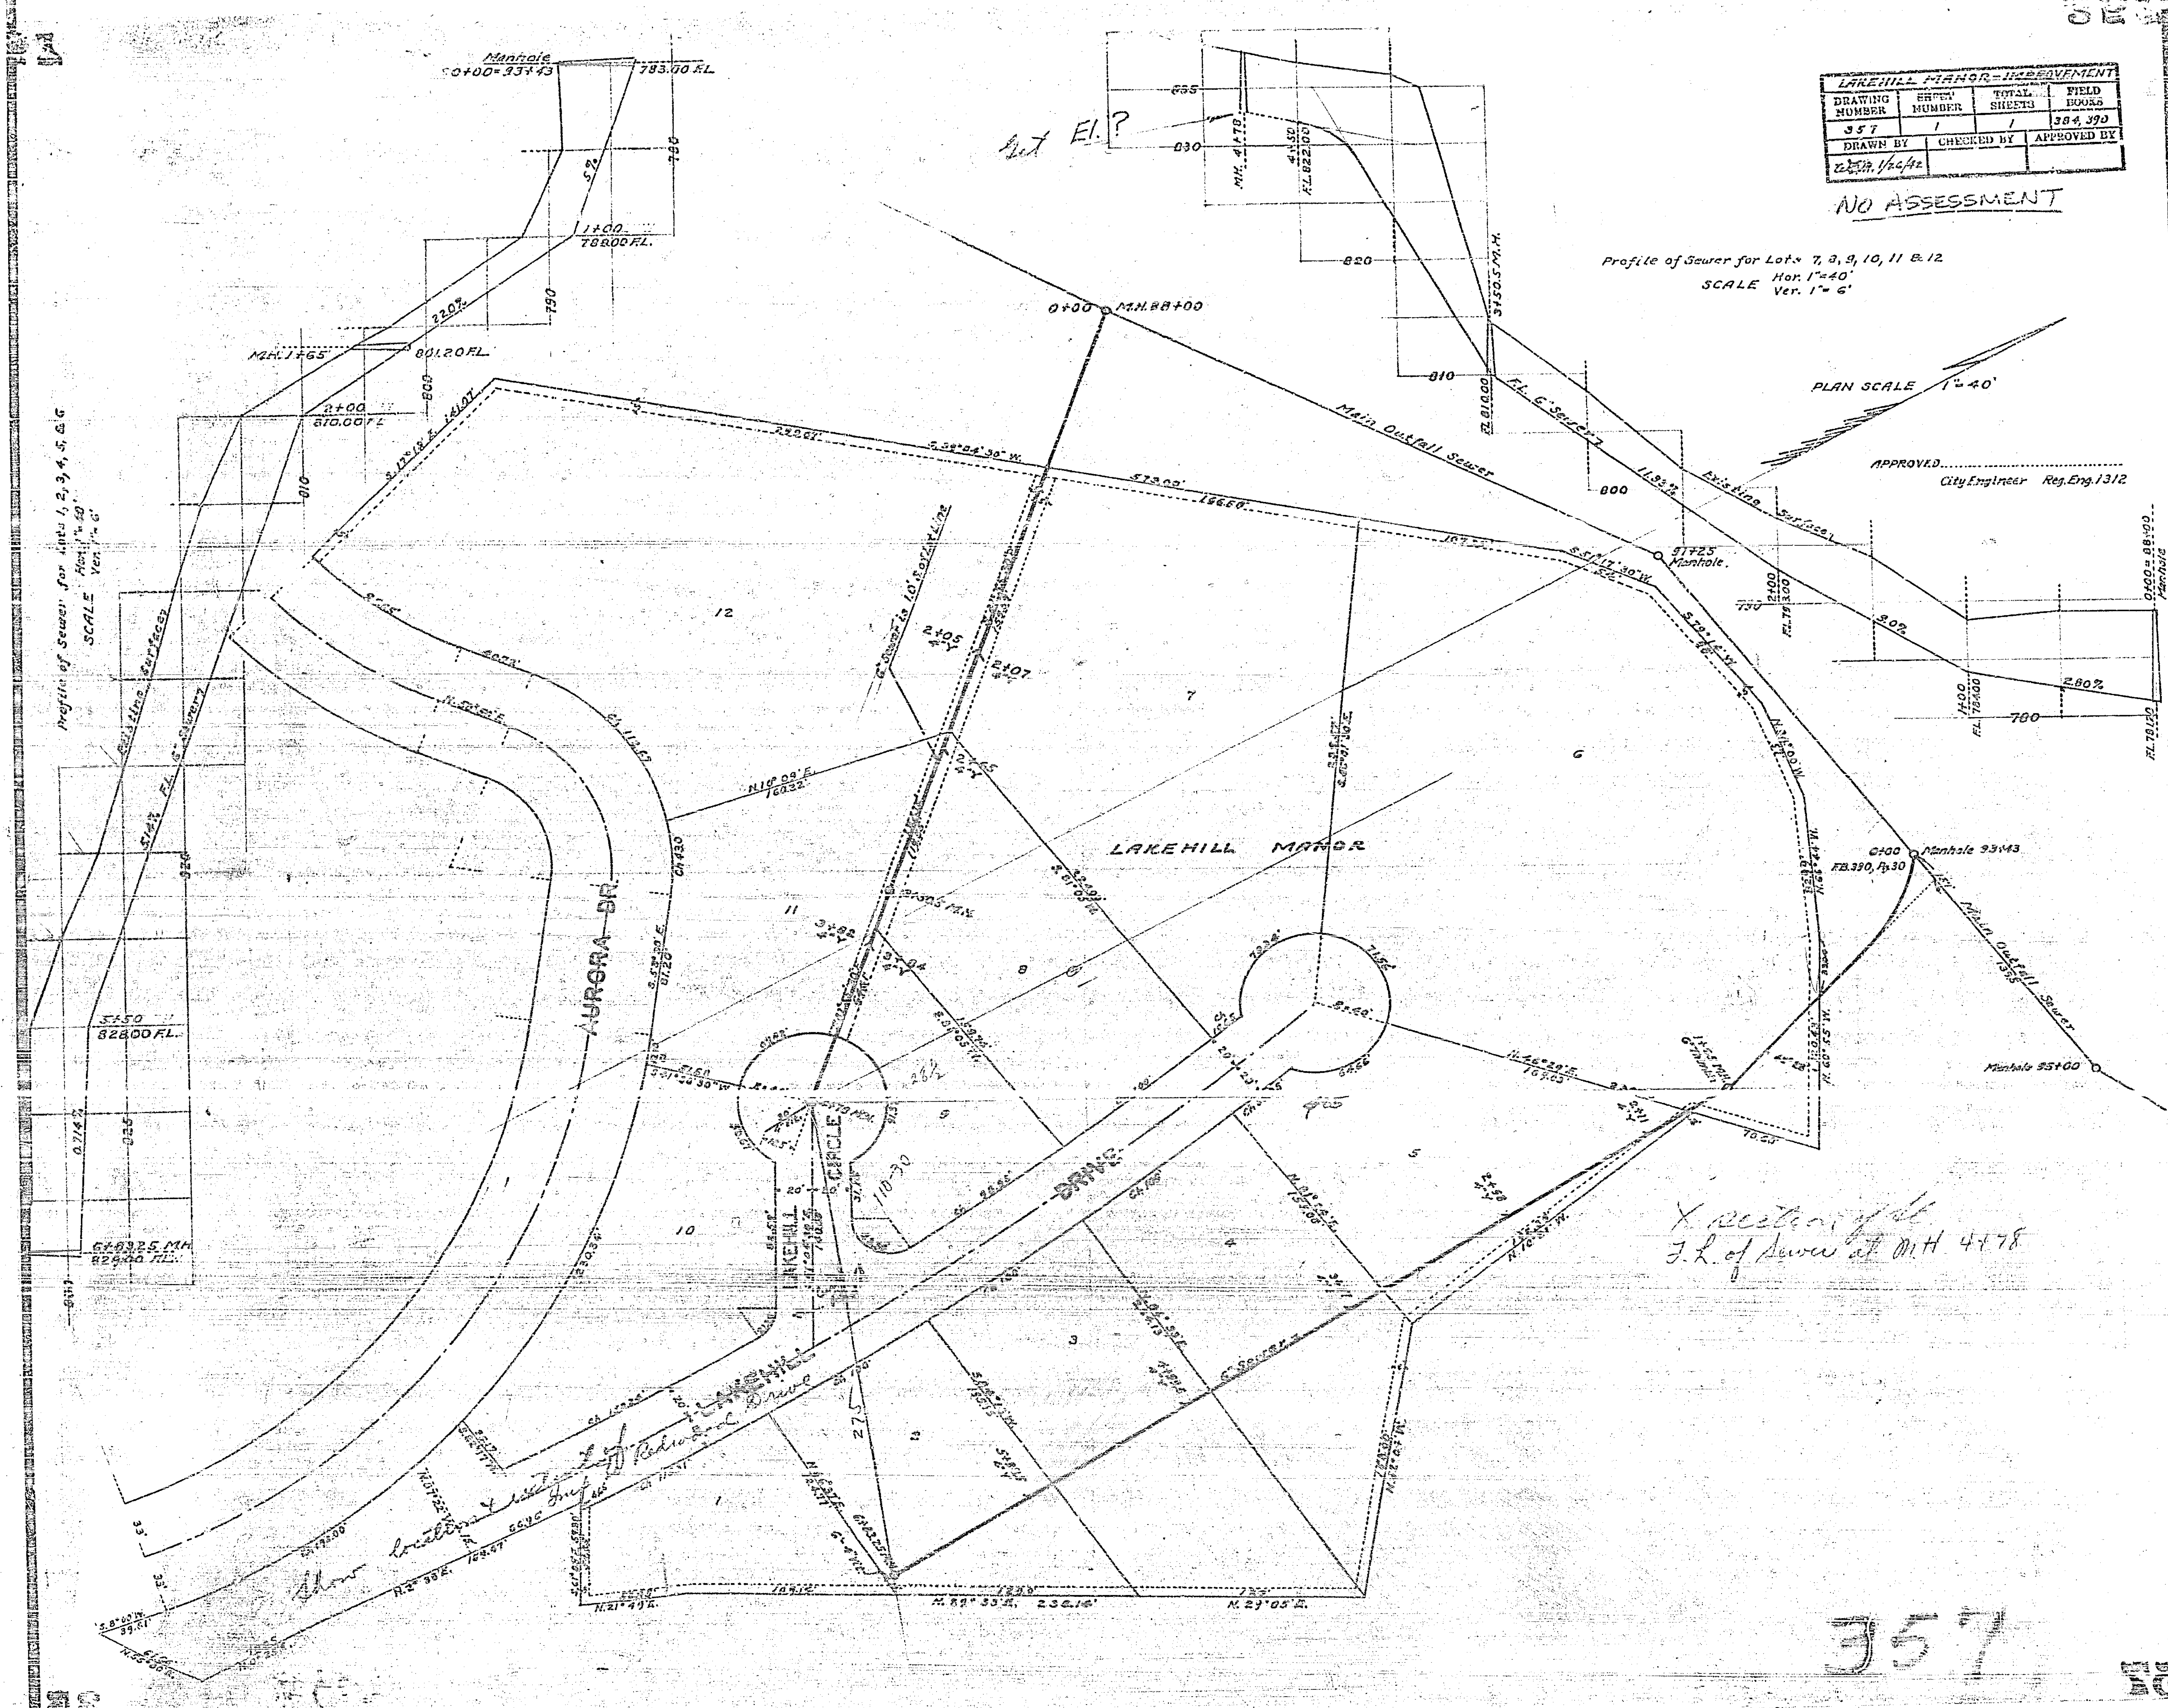
LAKEHILL MANOR-IMPROVEMENT
DRAWING NUMBER 357
SHEET NUMBER 1
TOTAL SHEETS 1
FIELD BOOKS 384, 390
DRAWN BY 1/26/42
CHECKED BY
APPROVED BY
NO ASSESSMENT
Profile of Sewer for Lots 7, 8, 9, 10, 11 & 12
SCALE Hor. 1"=40' Ver. 1"=6'
PLAN SCALE 1"=40'
APPROVED
City Engineer Reg. Eng. 1312
Profile of Sewer for Lots 1, 2, 3, 4, 5, & 6
SCALE Hor. 1"=40' Ver. 1"=6'
Manhole
0+00=93+43
783.00 FL.
1+00
788.00 FL.
22.07%
MH. 1+65
801.20 FL.
2+00
810.00 FL.
5+50
828.00 FL.
6+83.25 MH
829.00 FL.
Existing Surface
FL. 6" Sewer
Lot El.?
MH. 4+78
FL. 822.00
3+50.5 M.H.
FL. 810.00
FL. 6" Sewer
11.93%
Existing Surface
2+00
1+00
FL. 784.00
2.80%
3.0%
0+00=88+00 Manhole
FL. 781.00
0+00 M.H. 88+00
Main Outfall Sewer
91+25 Manhole.
0+00 Manhole 93+43
FB. 390, Pg. 30
Main Outfall Sewer
Manhole 95+00
LAKEHILL MANOR
AURORA DR.
LAKEHILL CIRCLE
LAKEHILL DRIVE
6" Sewer
X location of lt
F.L. of Sewer at MH 4+78
Show location & extent of Redwood Drive
N. 89° 33' E. 238.16'
N. 21° 05' E.
357