


PROFILE


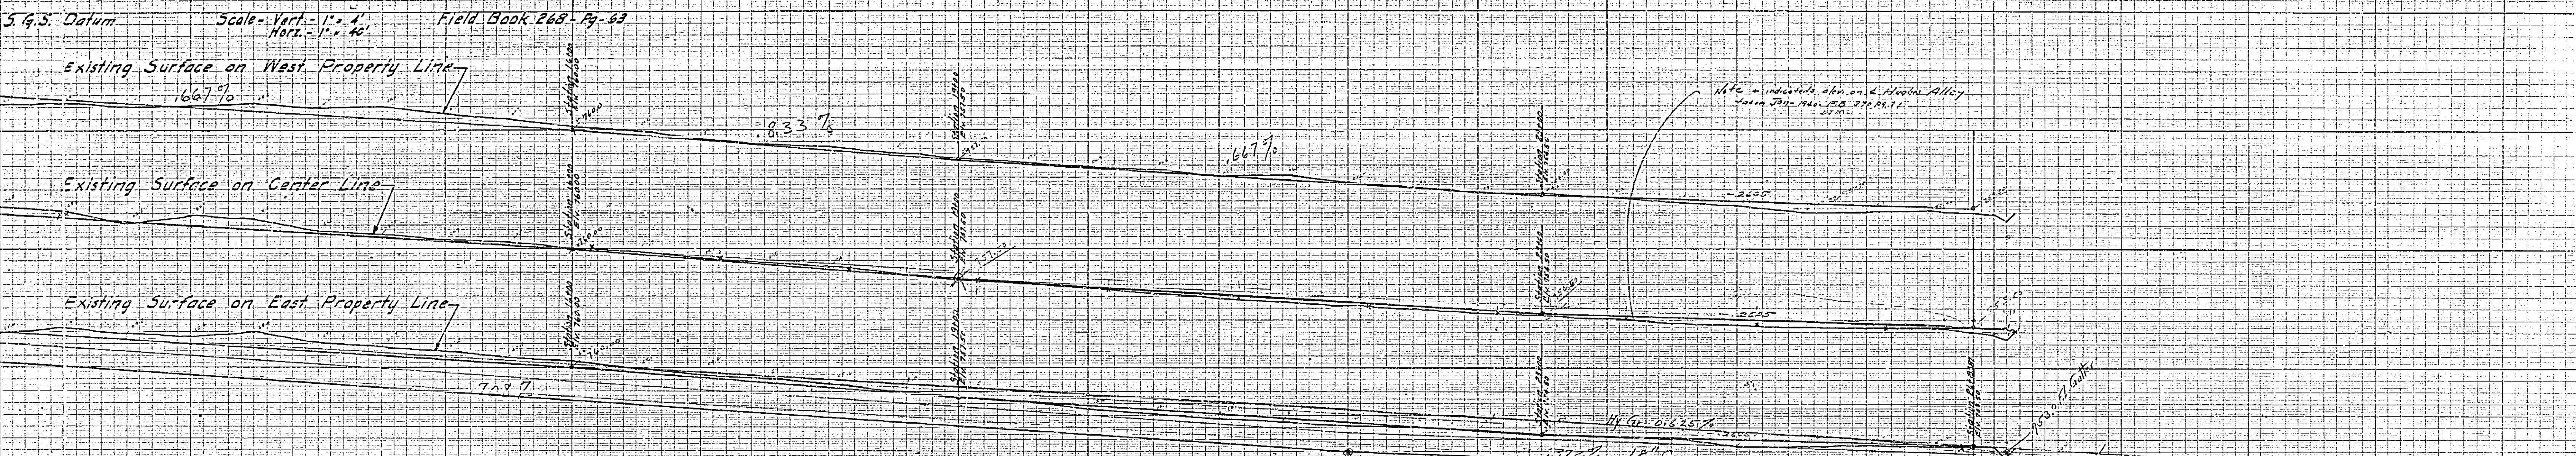


PLAN

Scale - 1" = 40'

LANE

MAGNOLIA AV

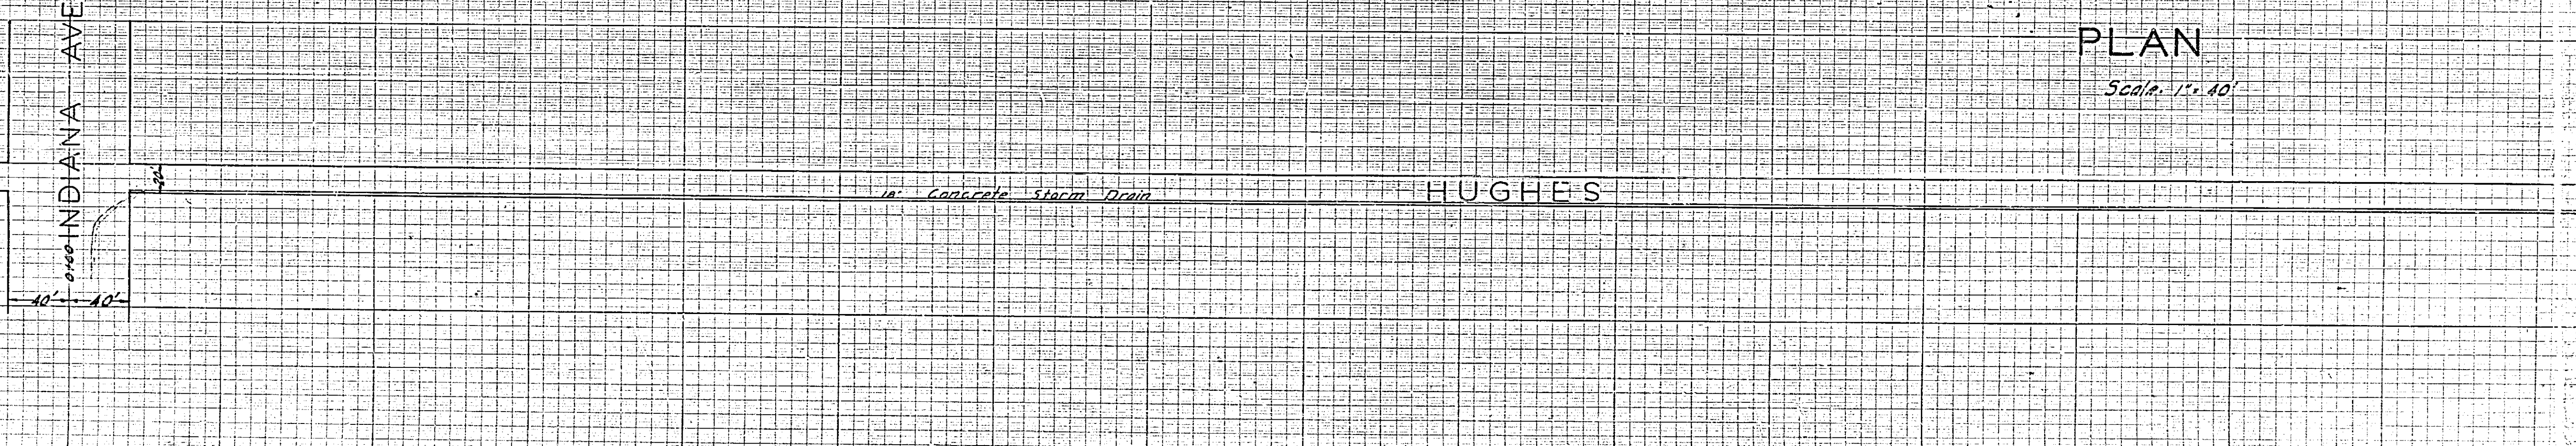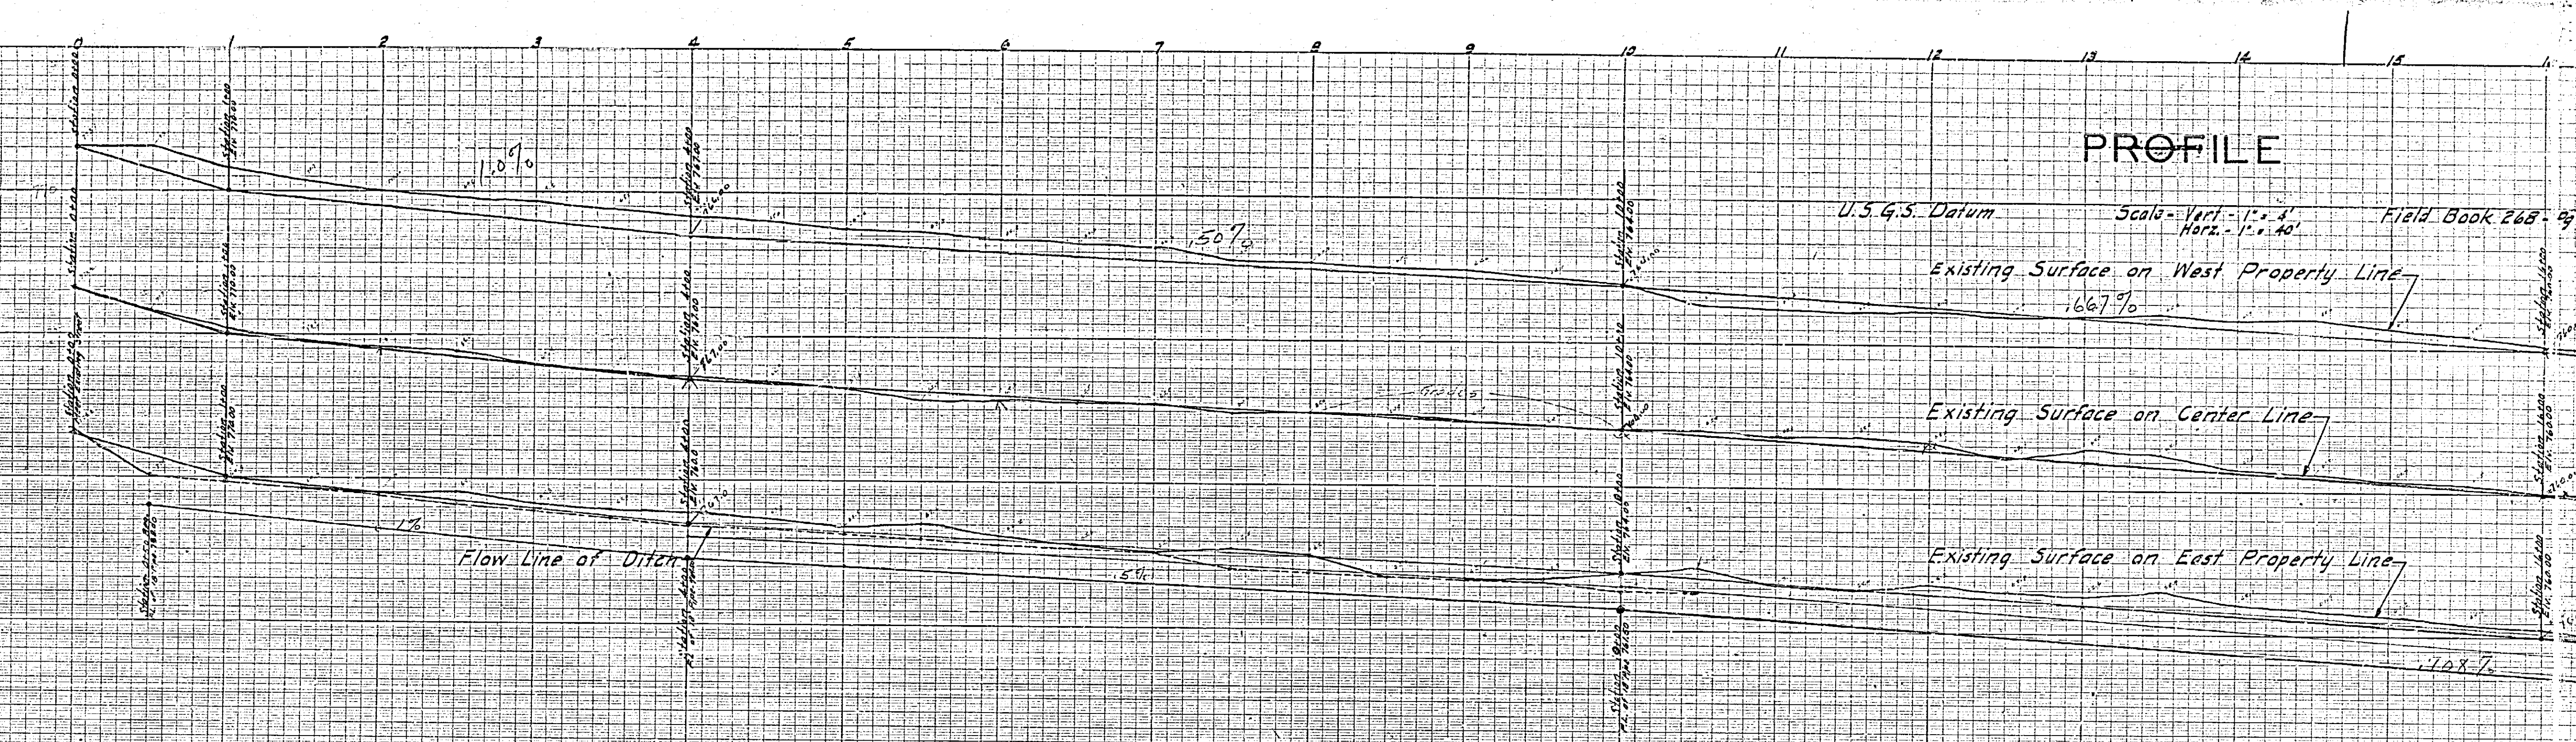

FRAME 2 of 2