SURVEY OF SYCAMORE INDUSTRIAL PARK DATE 2-15-88 J.O. 85-105

PARTY NO. AND MEMBERS JARDINE; MENDOZA; DAYREY F.B. 1034 PAGE 241

M.S. NOTES CALC'D BY: CALC'S CHECKED BY: MAP NO.: WEATHER:

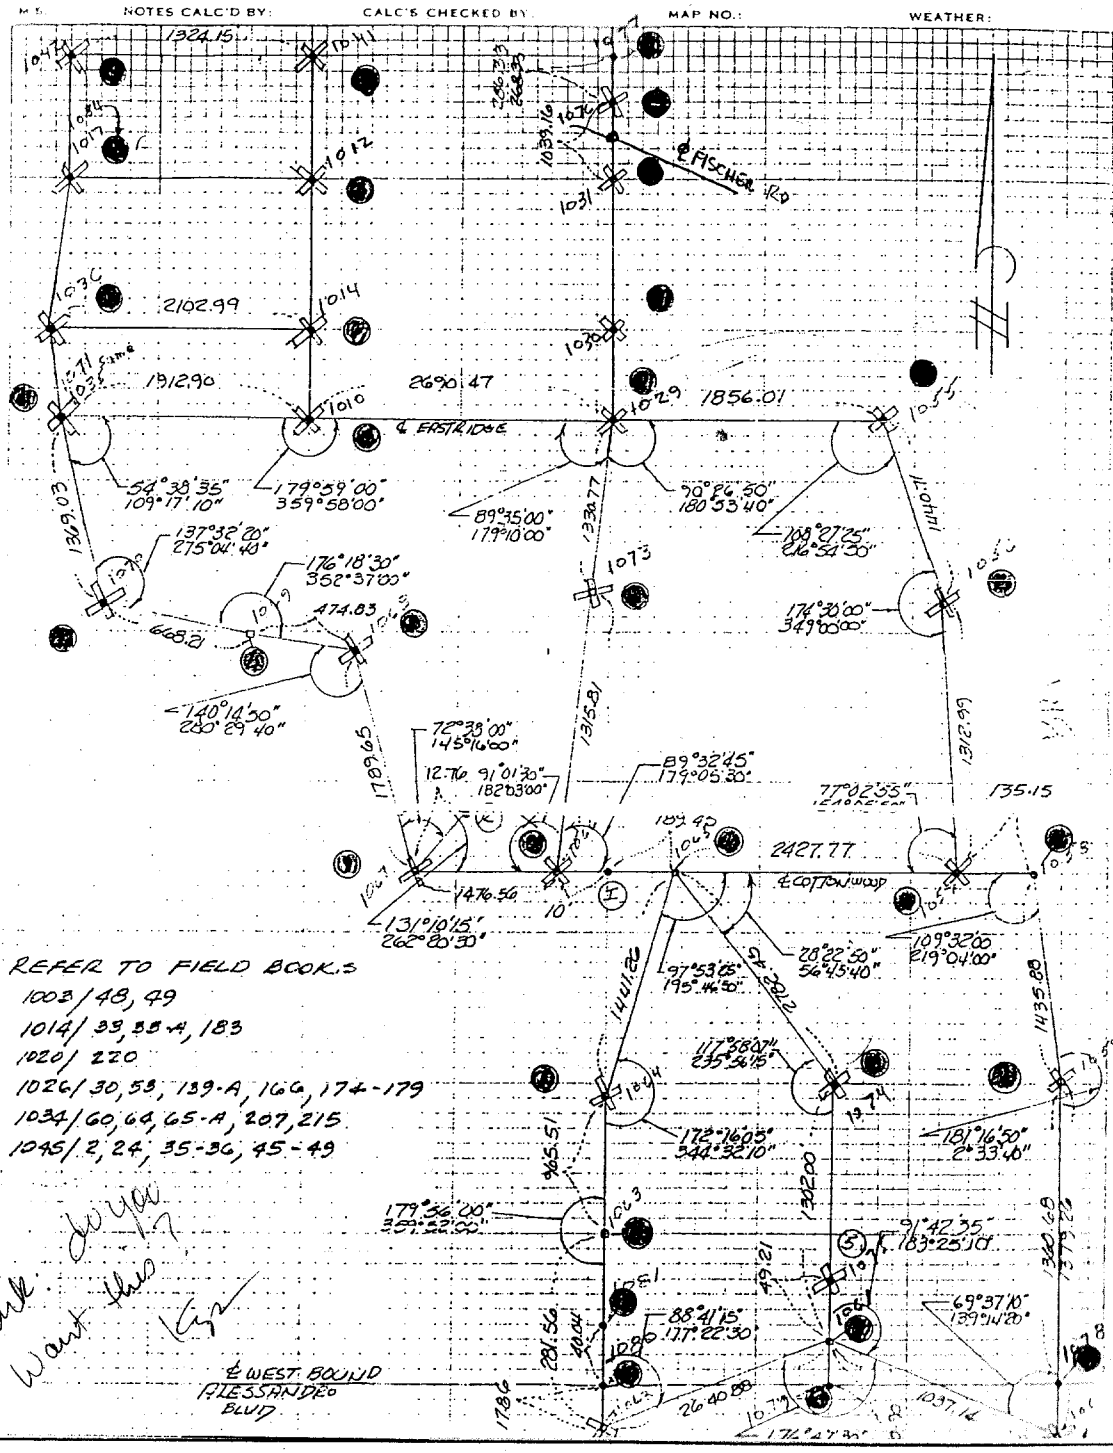

REFER TO FIELD BOOKS
1003/48, 49
1014/33, 33-A, 183
1020/220
1026/30, 53, 139-A, 166, 174-179
1034/60, 64, 65-A, 207, 215
1045/2, 24, 35-36, 45-49

Mark: do you want this?

Street: Sycamore 10486. TIF

X-Street: Industrial

OFFICIAL USE ONLY

× FD. Ramset Nail on T/C
■ FD. "C" Nail on T/C
● FD. LD. & TK. on T/C
○ Set LD. & TK. on T/C

Scale:
Date:
Drawn by:
W.O.:
F.B.:

OFFICIAL TIE PLAT
CITY OF RIVERSIDE

These ties are for the purpose of perpetuating the found monumentation. No claim is made as to the relationship of the points or lines shown hereon to true boundary locations

Sheet 1 of 1
File No.: